



Schnitt

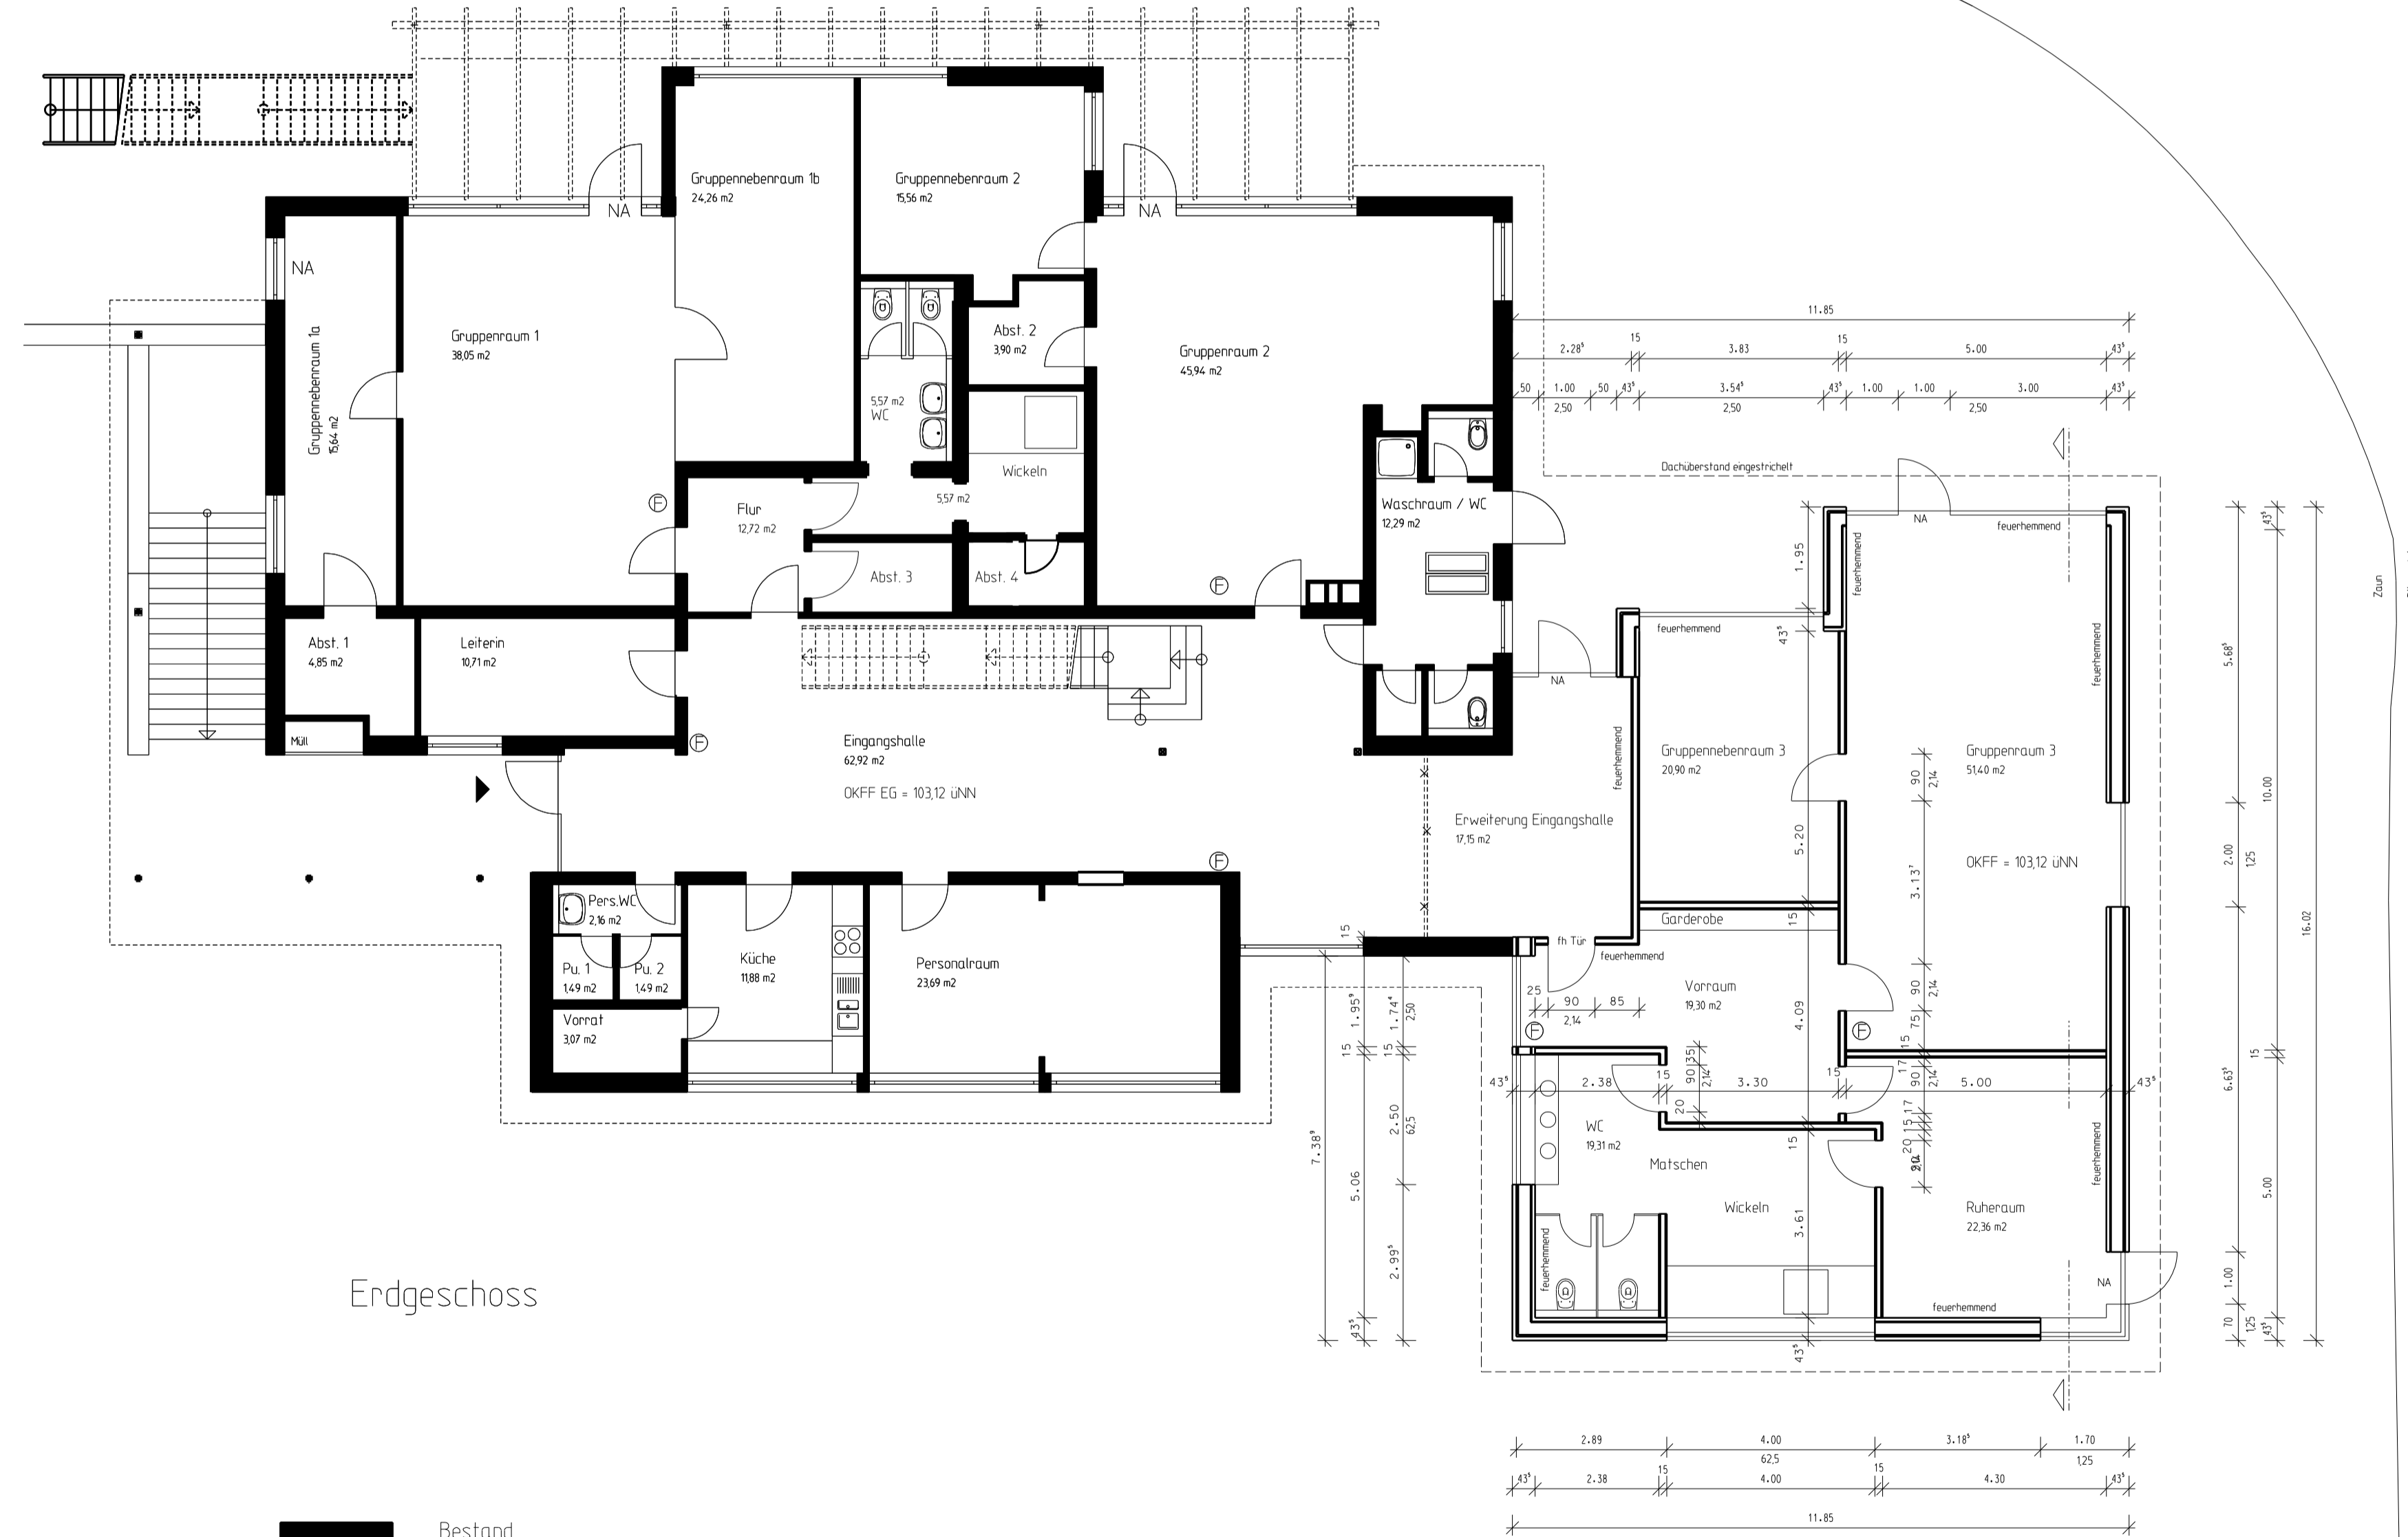

Edgeschoss

- Bestand
- Neubau
- Abbruch
- DT dichtschiessende Tür
- NA Notausgang (zweiter Rettungsweg)

Bestand Erweiterung

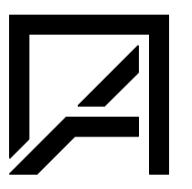 **DIPL. ING. BOB. AKW**
KLAUS UND HELMUT SELBACH
 MAX-BRUCH-STRASSE 26
 51465 BERGISCH GLADBACH
 TEL: 02202-940167 FAX: 02202-940168

PROJEKT:
 Erweiterung der evangelischen Kindertagesstätte
 Bergisch Gladbach Heidkamp
 Martin-Luther-Strasse 11
 51469 Bergisch Gladbach

BAUHERR:
 Evangelische Kirchengemeinde
 Bergisch Gladbach

51465 Bergisch Gladbach

Grundriss Erdgeschoss / Schnitt

MAßSTAB: 1 : 100
 DATUM: 12 / 2021
 BLATT-NR: 100 / 1
 GEZ: KS