



Südansicht

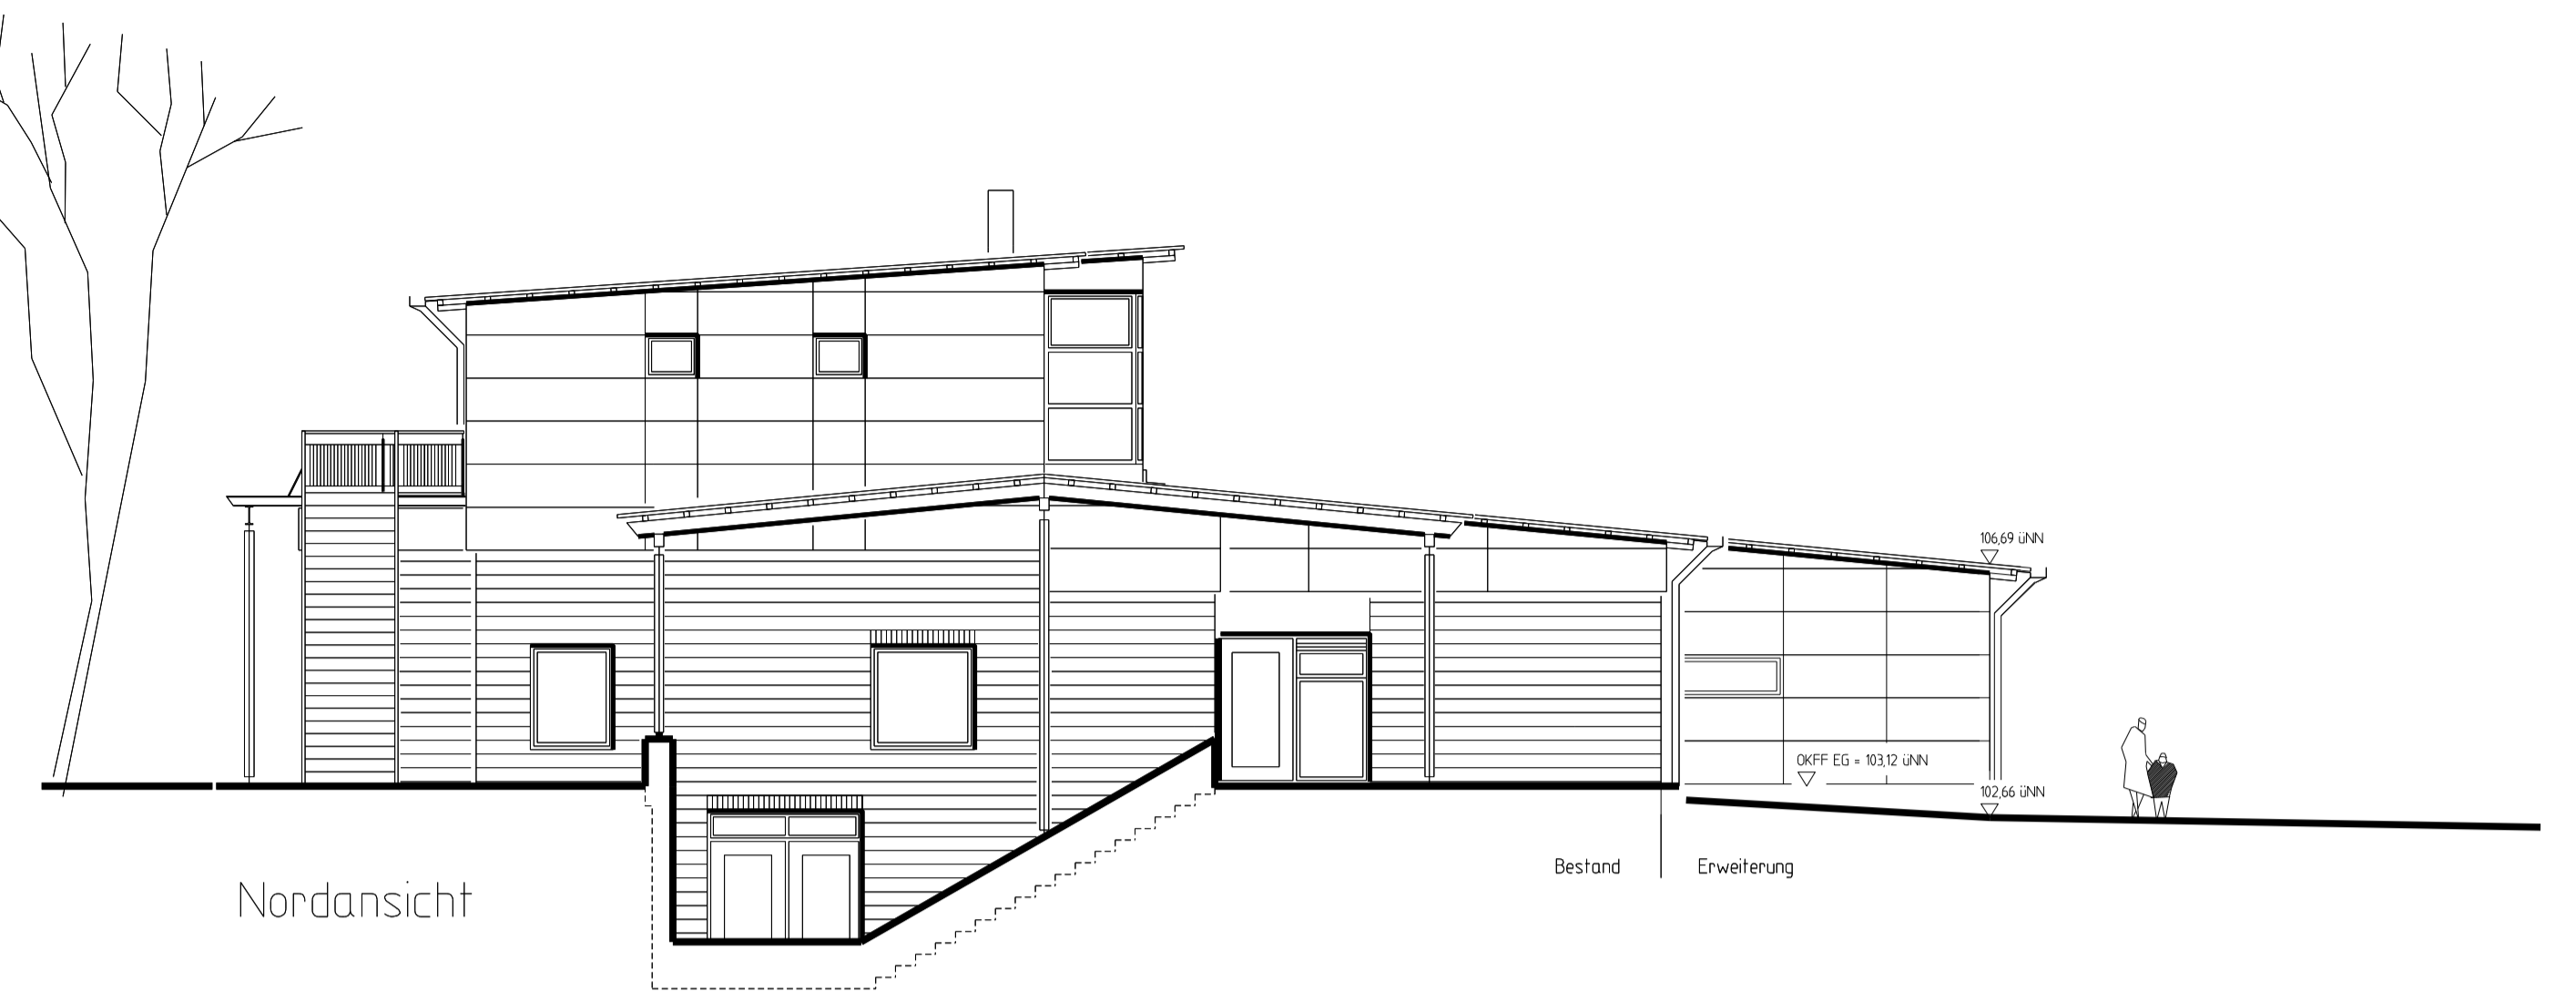


Nordansicht

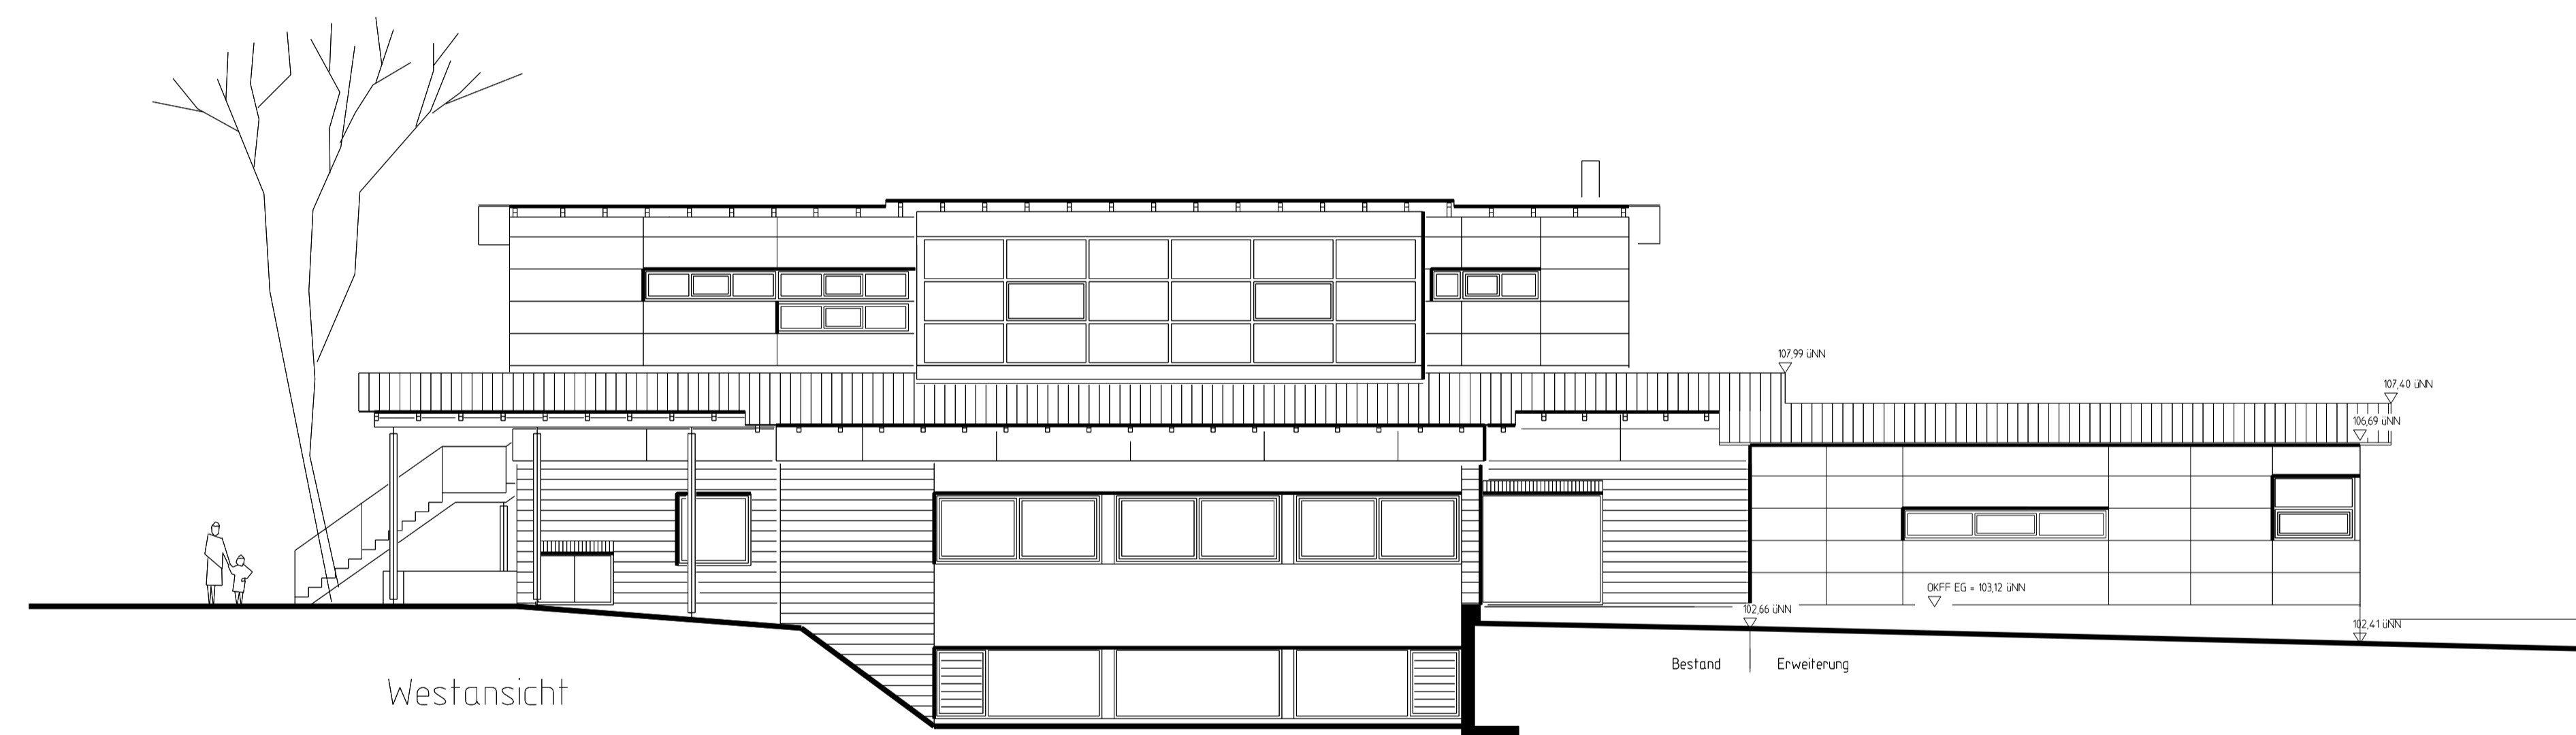

Westansicht



Ostansicht


 DIPL.-ING. BOB. AKW
 KLAUS UND HELMUT SELBACH
 MAX-BRUCH-STRASSE 26
 51465 BERGISCH GLADBACH
 TEL: 02202-940167 FAX: 02202-940168

PROJEKT:
 Erweiterung der evangelischen Kindertagesstätte
 Bergisch Gladbach Heidkamp
 Martin-Luther-Strasse 11
 51469 Bergisch Gladbach
 BAUHERR:
 Evangelische Kirchengemeinde
 Bergisch Gladbach
 51465 Bergisch Gladbach

Ansichten
 MAßSTAB: 1 : 100
 DATUM: 12 / 2021
 BLATT-NR: 100 / 2
 GEZ: KS